



План типового этажа, дом №2

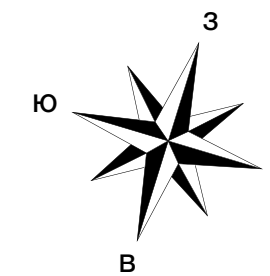

Двор со спортплощадками

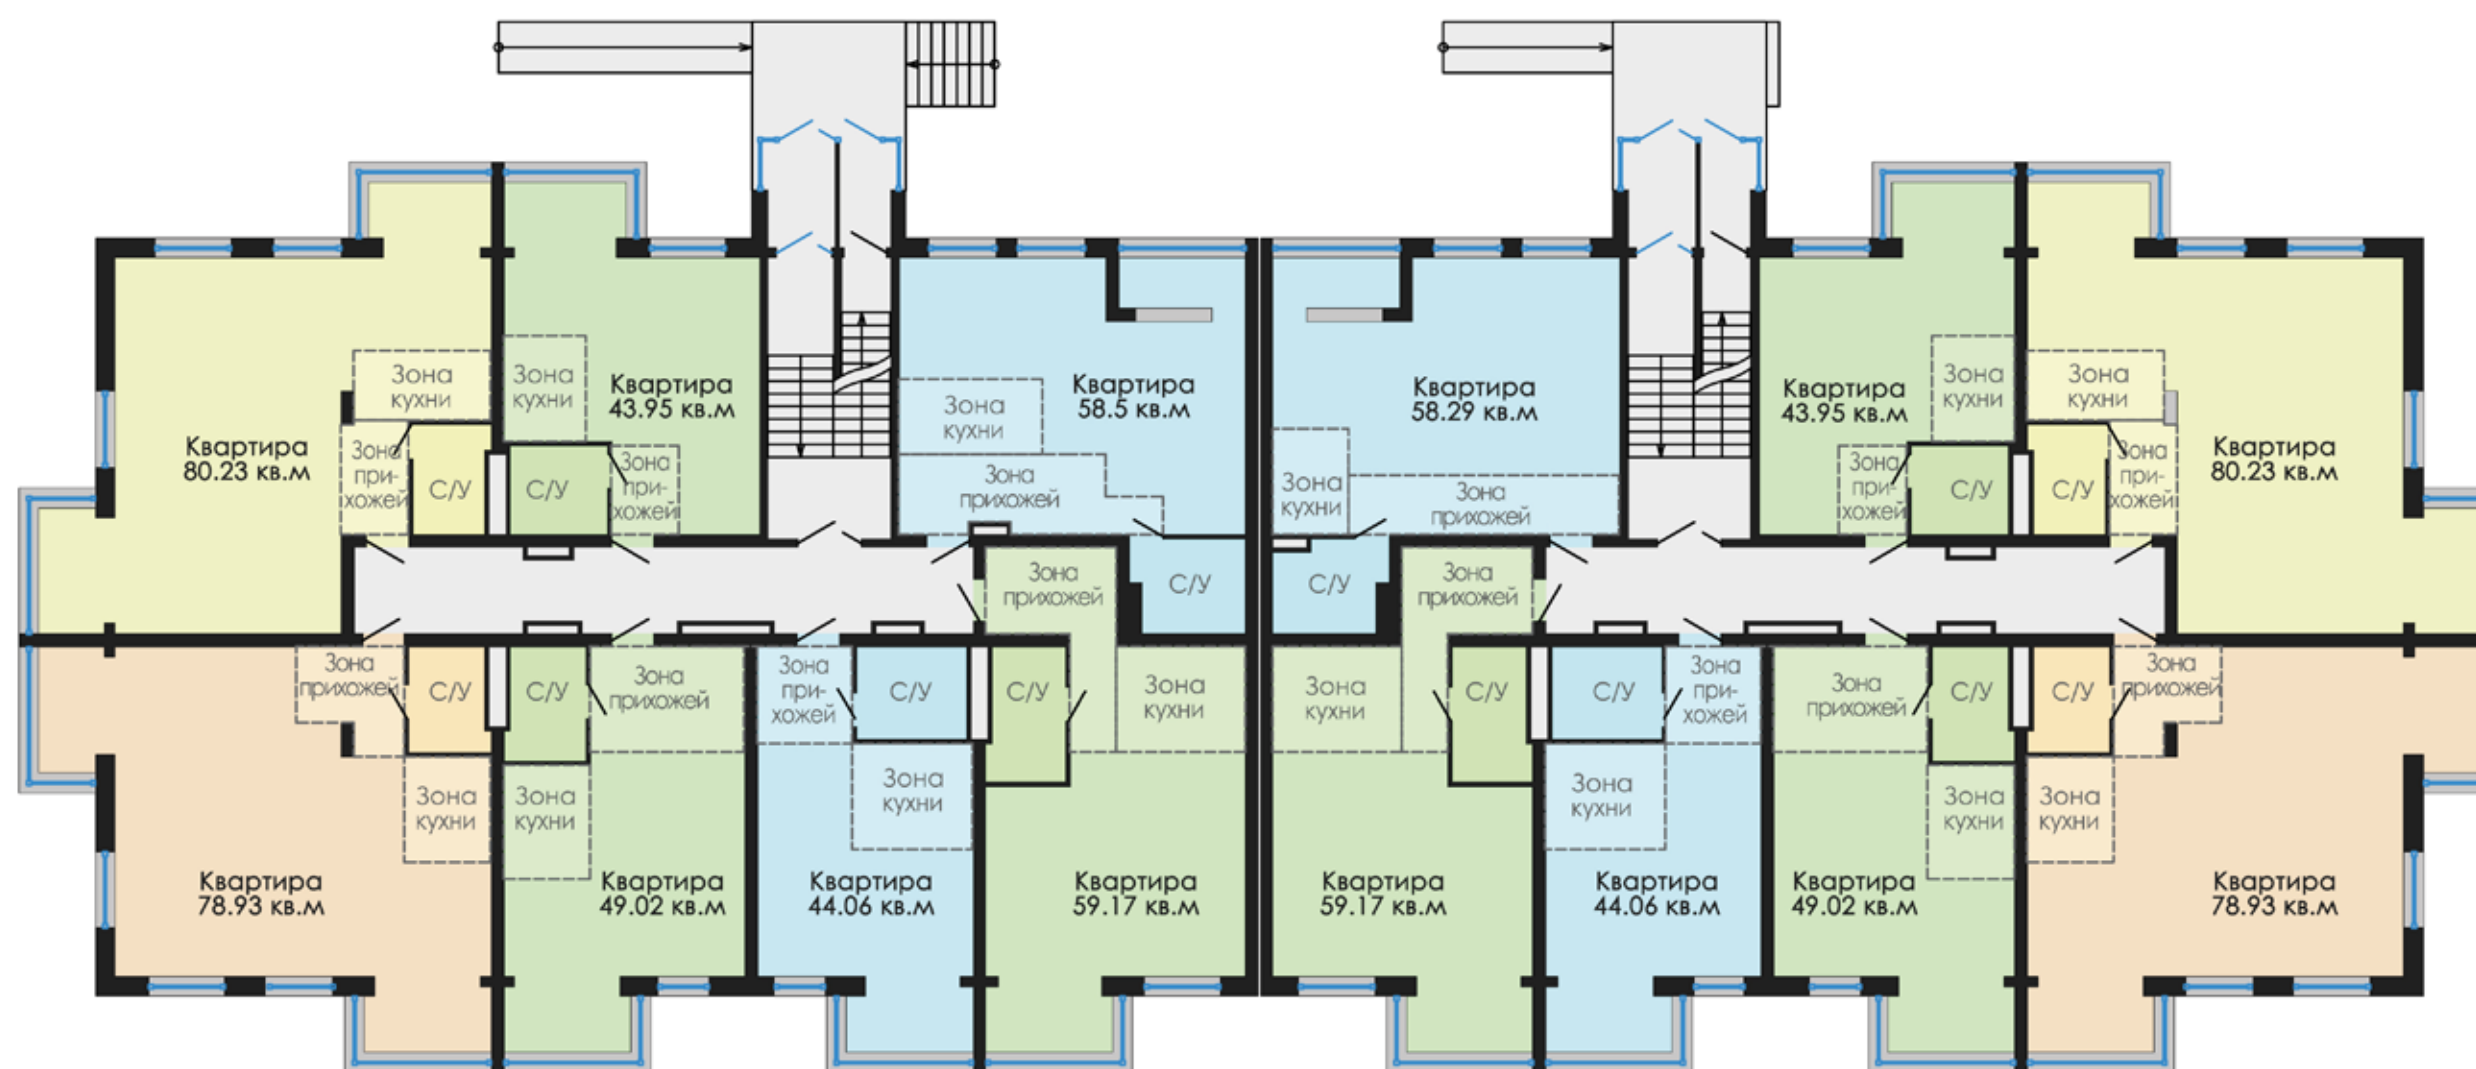

Парковка и лес